



6/2024		Trasig s. r. o. Služby v oblasti dopravního značení	MIMO VOZIDLA RALLY
Vypracoval:	Souralová Jana		
Kreslil:	Souralová Jana	1700m	4000m
Č. zakázky :	302/24		
Číslo výkresu:	1	2500m	ČEJKOVICE
Zakázka:	Přechodné dopravní značení v rámci kulturní akce „Slovácké Rally 2024“		

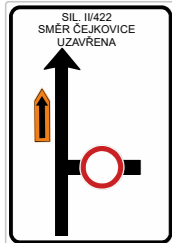

- Přejížděná vozidla
- Stávající DZ
- Erzeta
- objízdná trasa

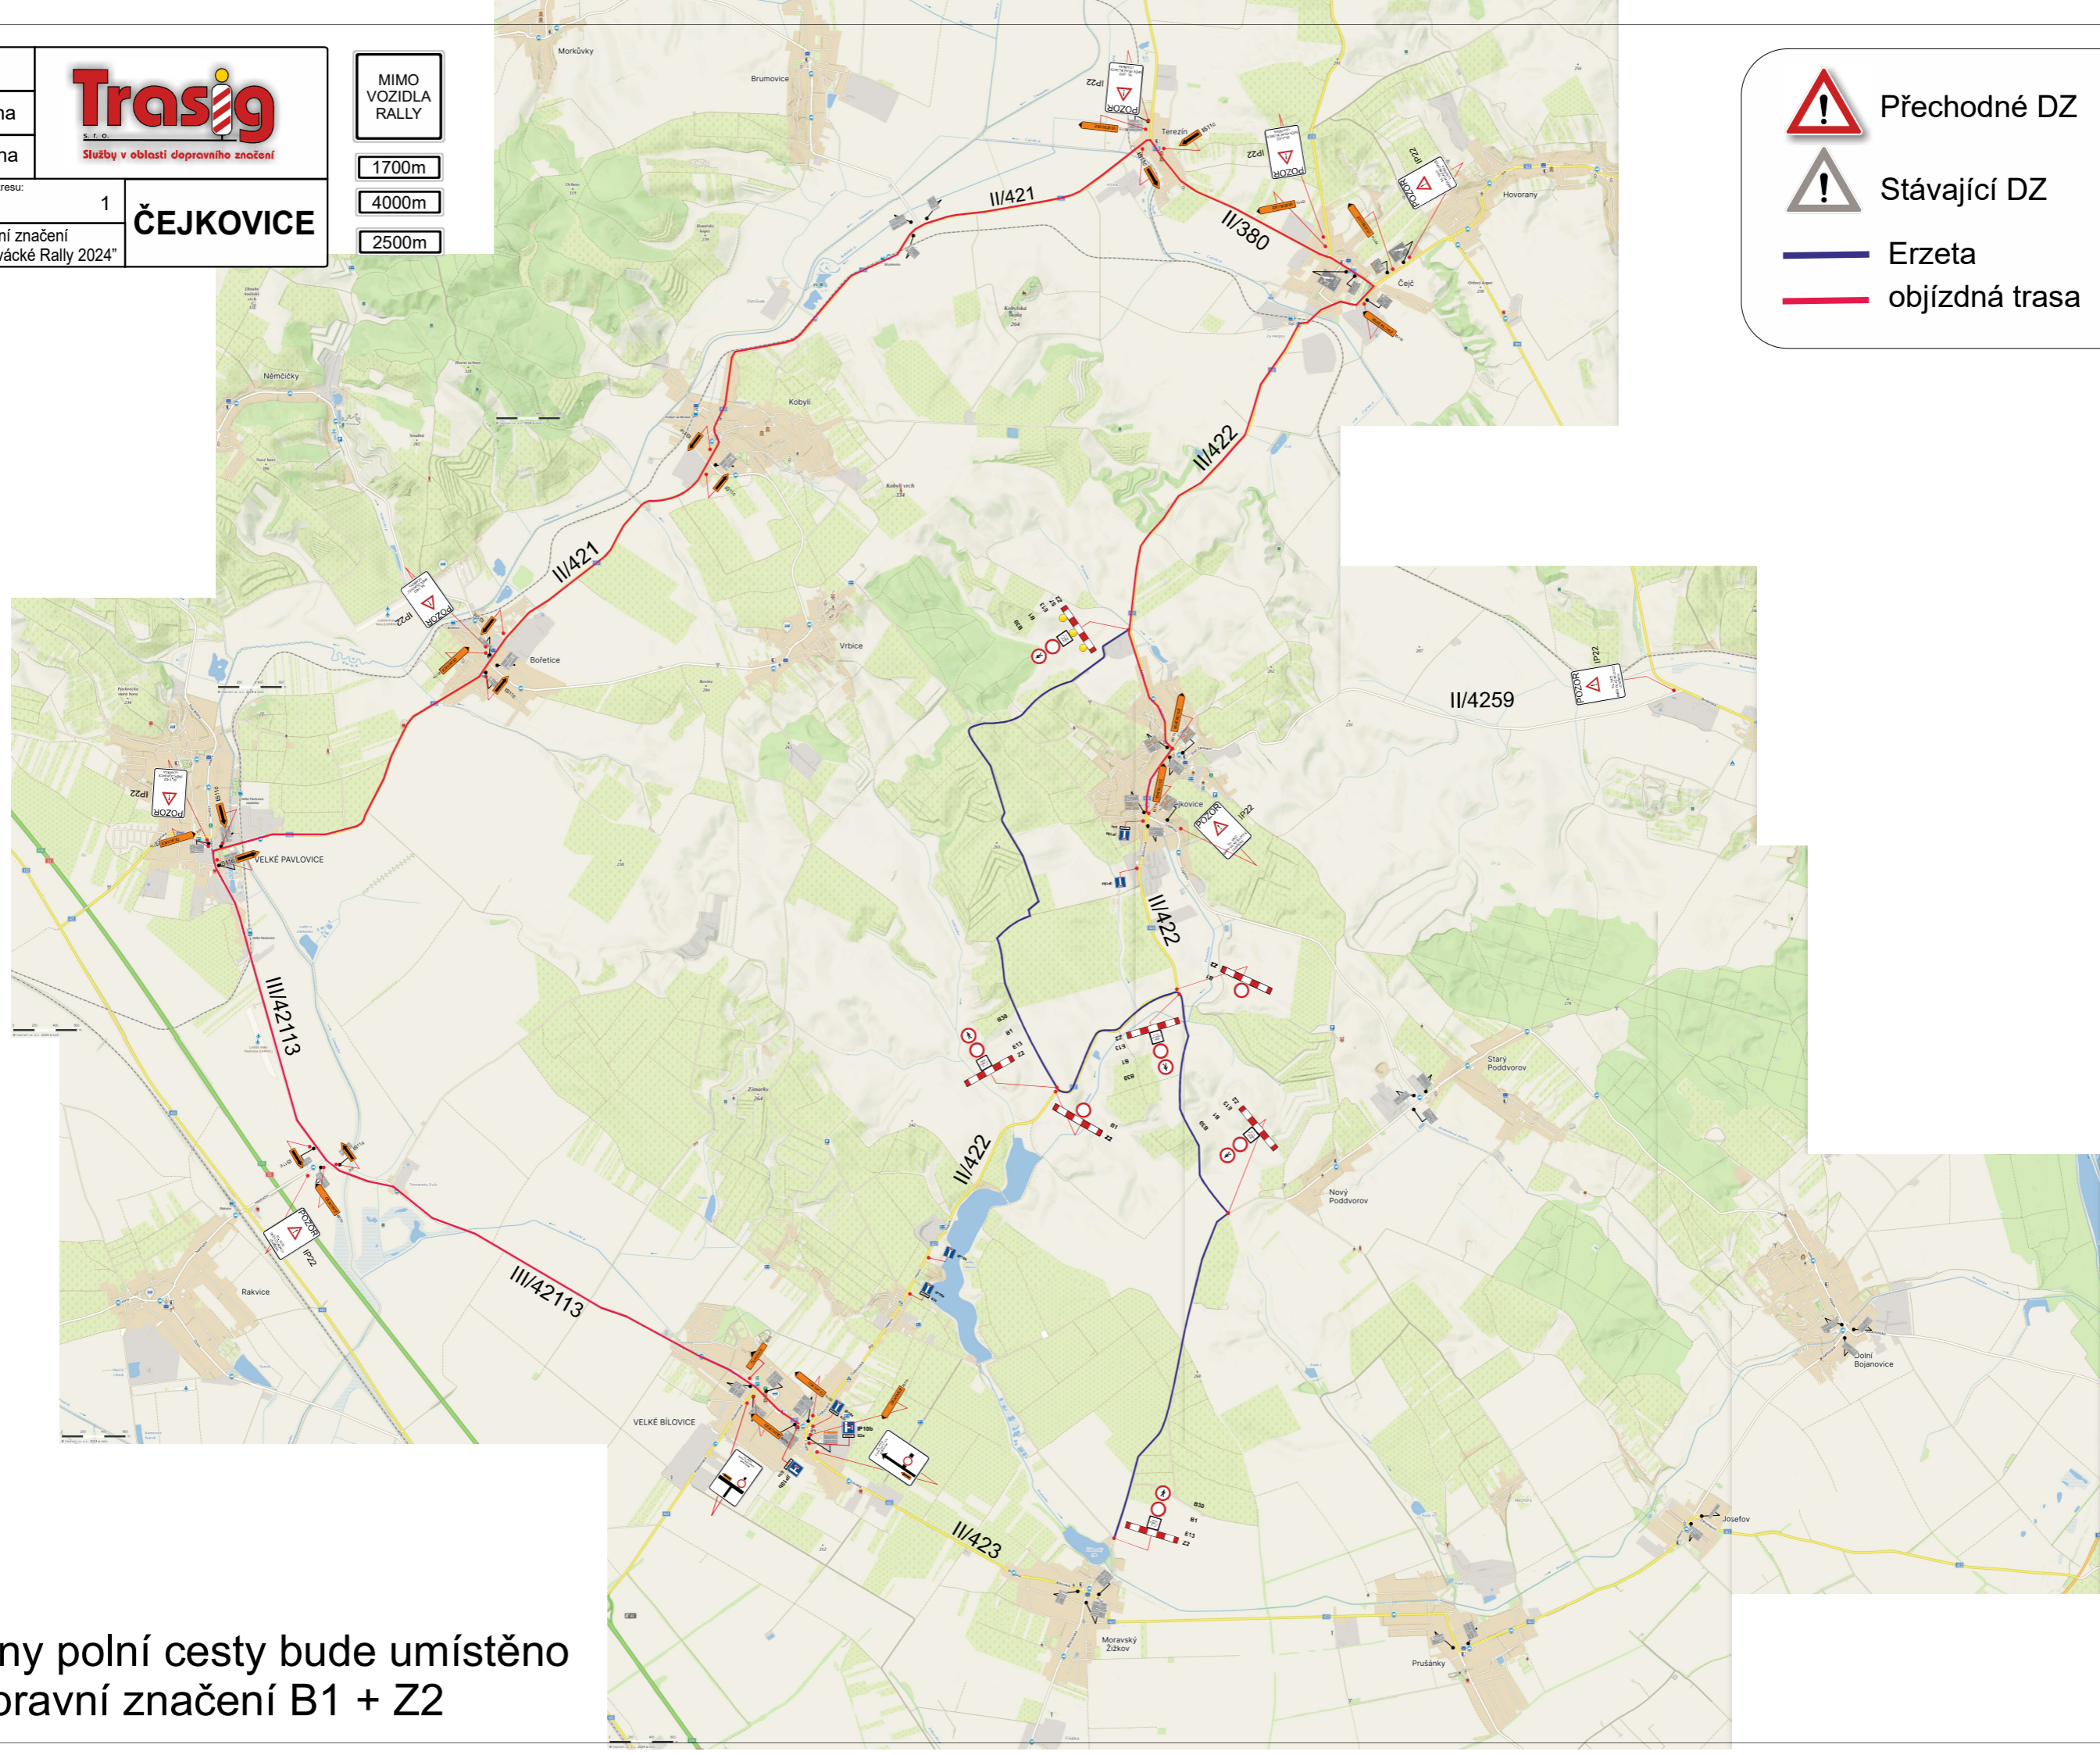

Na všechny polní cesty bude umístěno dopravní značení B1 + Z2